

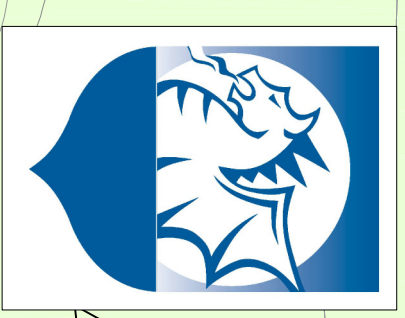


DEILISKIPULAG MIÐHÚT A HAFNARSVÆÐIS Á VOPNAFIRÐI

Vopnafjarðarhættur

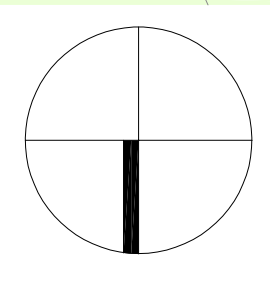

40

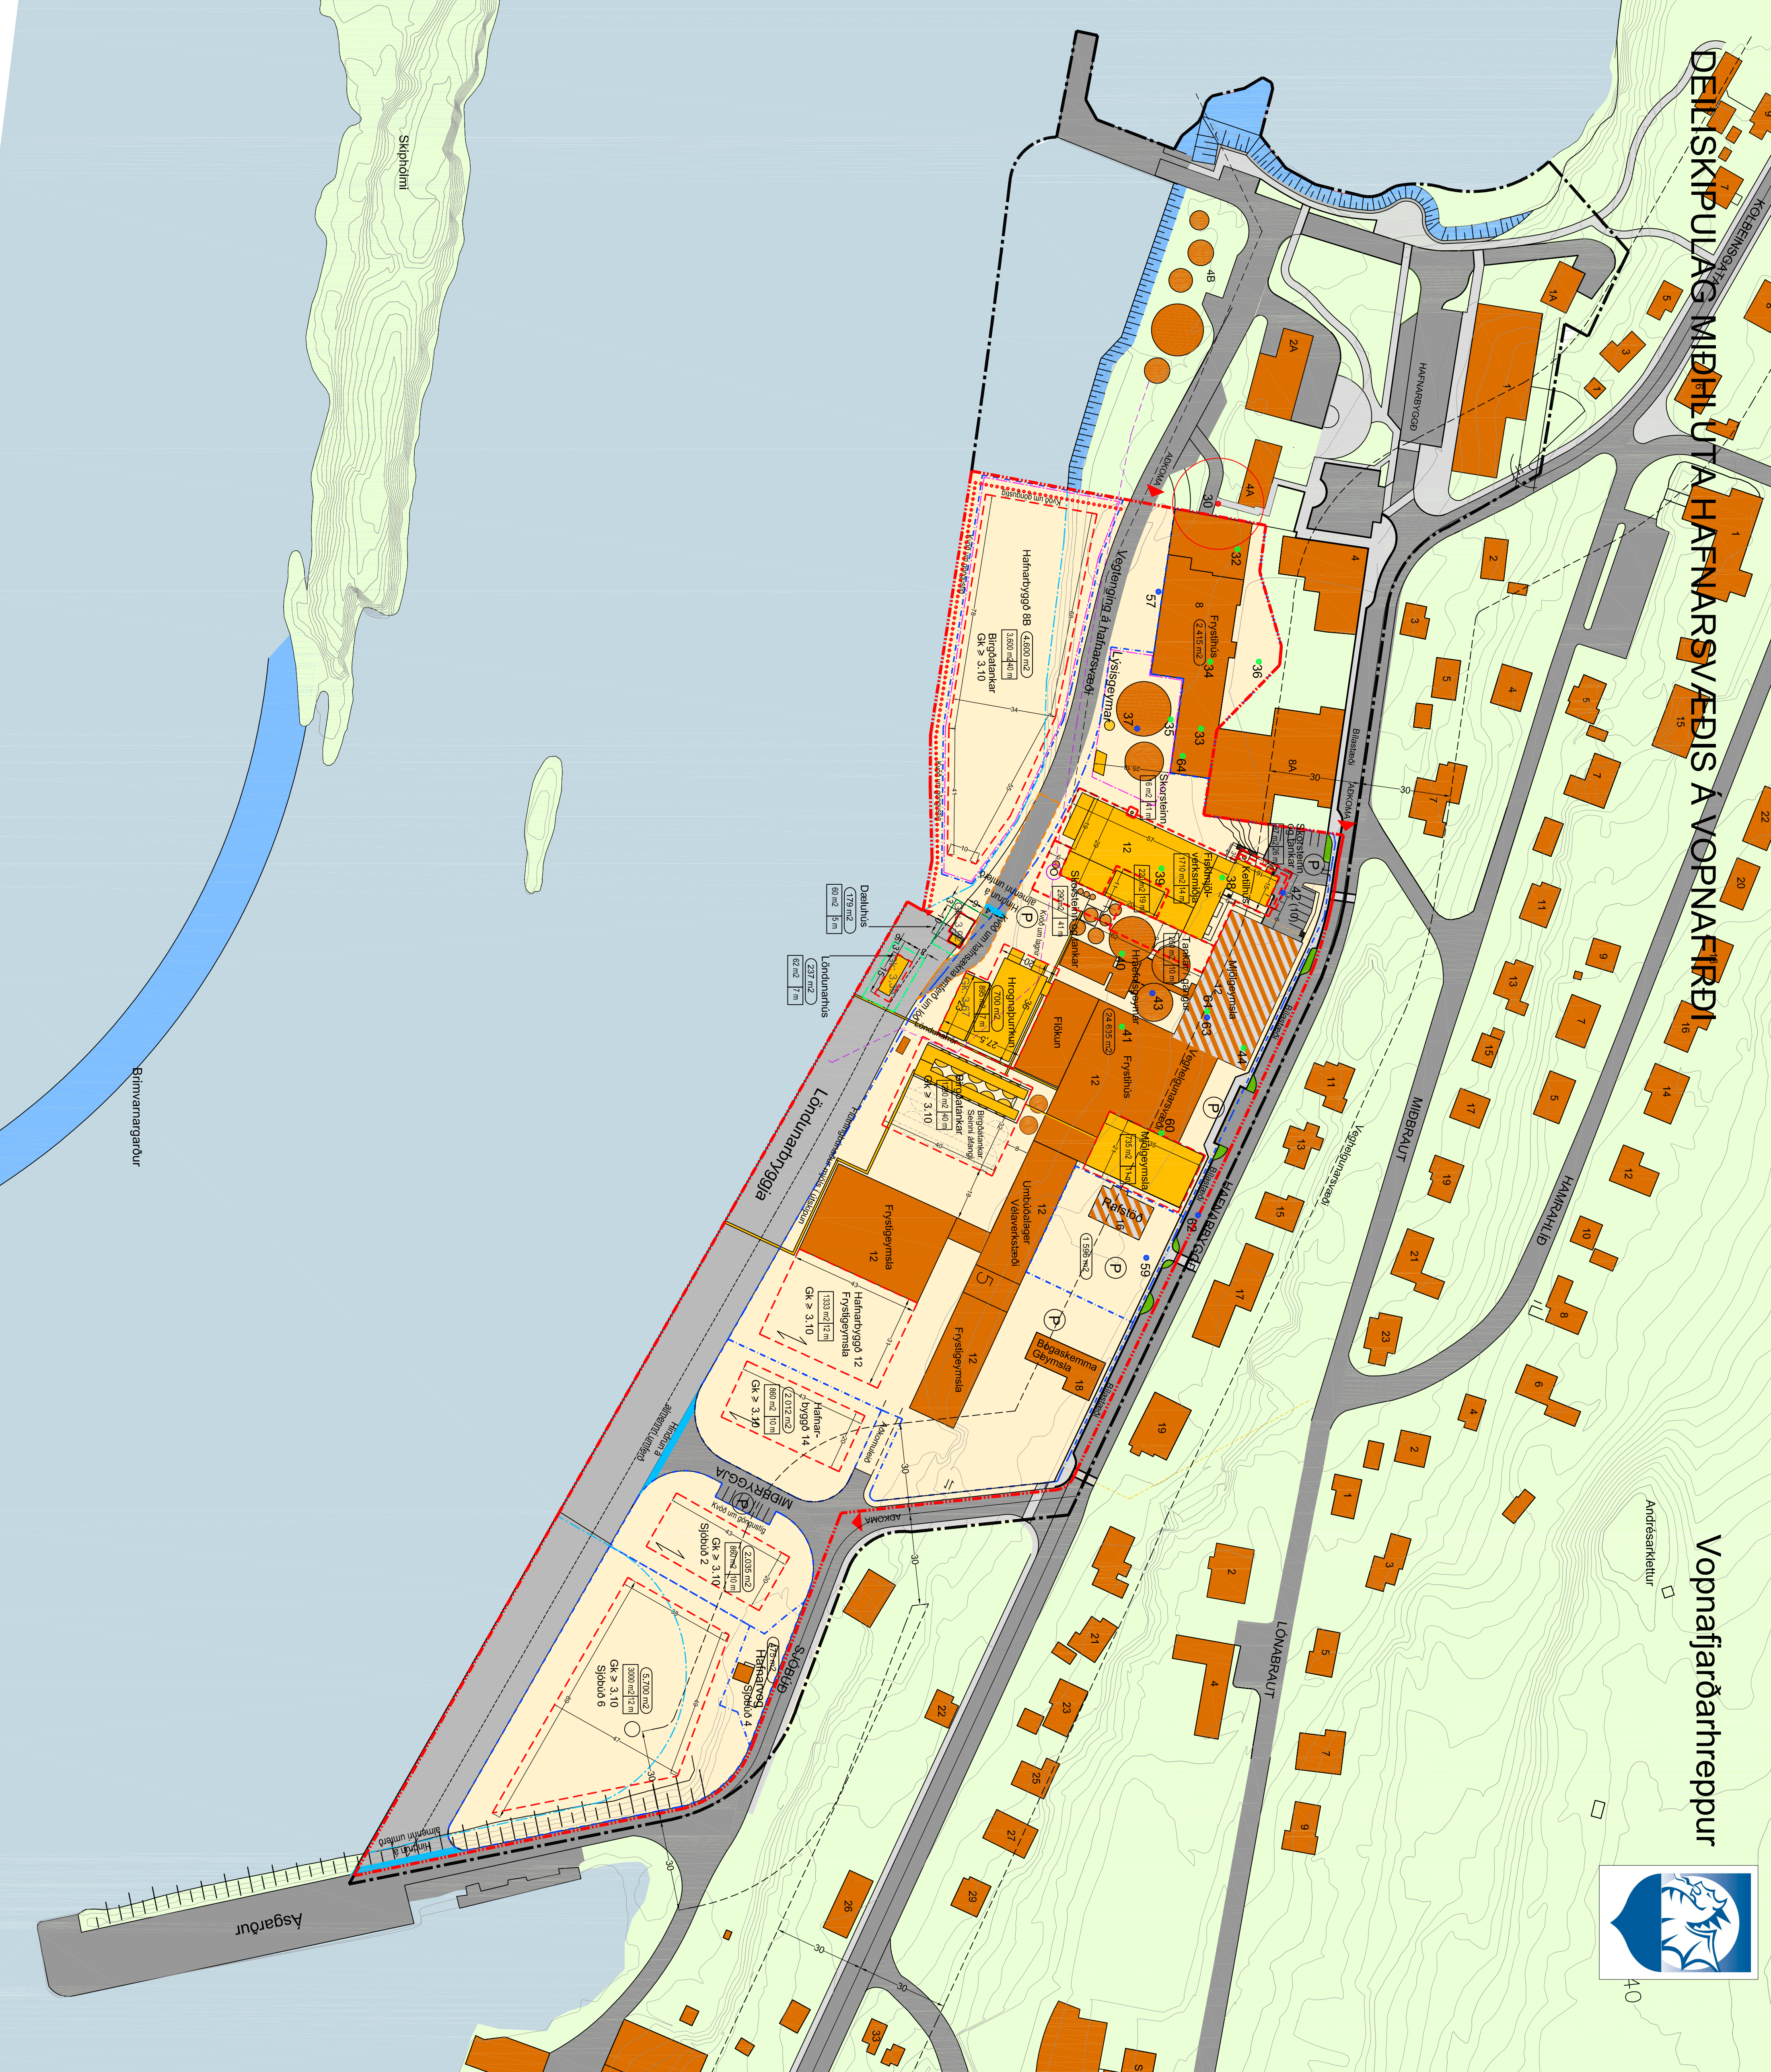

Húlið Aðalskipulags Vopnafjarðarhættis 2006 - 2026

Skynging:

- ELDRI SKIPULAGSMÖRK
- NÝ SKIPULAGSMÖRK
- NÚVERANDI LANDLINA
- BYGGINGARREITIR
- LÖBARMÖRK
- LÖBARMÖRK NÝRALA LÖBA
- NÚVERANDI BYGGINGAR FYRIR
- GULDSTÓKU DEILISKIPULAGSINS 2008
- NÚVERANDI BYGGINGAR EFTIR
- GULDSTÓKU DEILISKIPULAGSINS 2008
- NÚVERANDI BYGGINGAR VERNINGAR
- SKV. SKIPULAGSREGLUGERÐ 90/2013
- ATHAFNARSVÆÐI
- SÍÐR & TÖRN
- VARNARGARÐUR
- GRÆNT SVÆÐI
- LANDSVÆÐI UTAN SKIPULAGSMARKA
- VEGIR
- VEGHELINGANNSVÆÐI
- BRETTI LEGA VEGAR
- GÖNGUSTÍGAR
- GÖNGULEIÐ (LEGA LEIÐBEIÐANDI)
- HÚSNUMER
- MANSSTEFNA
- MÁLSETNINGAR BYGGINGAREITIA
- BILASTÆÐI
- BILASTÆÐI FYRIR HÆTTHALUÐA
- ÖLLUGLÖÐRA
- ÖLLUGLÖGNIR I JÖRÐU
- FRÆVETIA
- AÐALADKONA HAFNARSKUNNAR
- UMFERÐAR
- HASPENNUSTENGUR I JÖRÐU
- INNKAFTUR A LÖÐIR
- FLATARMÁL LÖÐARHLUTA
- a = HÁMARKSFLATARMÁL BYGGINGA
- b = HÁMARKSÞÉÐ BYGGINGA
- GK
- GÖLFROTTLI, HÆÐARÍ HAFNARKERFI
- VOPNAFJARÐAR
- FORNLÆFAR I HINTUM
- SKV. HÚSAKÖNNUNARSKYRSLU:
- 39 HORFNAR HÚS
- 59 HORFNAR MINUAR
- 30 SYNILEGAR MINUAR

DEILISKIPULAG ÞETTA SEM FENGID HEFUR MEÐFERÐ I SAMRÆMI VÍÐ AKVÆÐI 1. mgr. 41. gr. SKIPULAGSLAGA nr. 123/2010

VAR SAMÞYKKT I _____ OG I _____ ÞANN _____

TILLAGAN VAR AUGLÝST FRA _____ MEÐ
ATHUGASEMDAFRETT TIL _____
AUGLÝSING UM GULDSTÓKU DEILISKIPULAGSINS VAR
BIRT I ÞEÐILD STJÓRNARTÍÐINDA ÞANN _____

YRKI ARKITEKTAR
 HAFNARVEGUR 26, 101 Reykjavík
 Sími: 5924 532, 5925
 Sími: 59291-2109
 www.yrki.is
 yrki@yrki.is
 yrki@yrki.is
 Aðili: H. Agnieszka Aleksandra
 Stjórnendur: Aleksandra

VERKNAUÐ	VERK	VERKNAUÐ	DEILISKIPULAG
LOPNAFLAÐARHÆTTUR	VERKNAUÐ	LOPNAFLAÐARHÆTTUR	DEILISKIPULAG
DAÐSETN.	WKS	TEIÐURAR	UTGABAR
11.3.19	1:1000	SK	ANNA SK
TEIÐURAR	VERKNAUÐ	TEIÐURAR	UTGABAR
D02	V231J	2. af 2	BREYTT 13.11.19, 6.1.2020